


# Landschaftsplan Oststeinbek

## - Arbeitskarte Biotopverbund -

in Bearbeitung

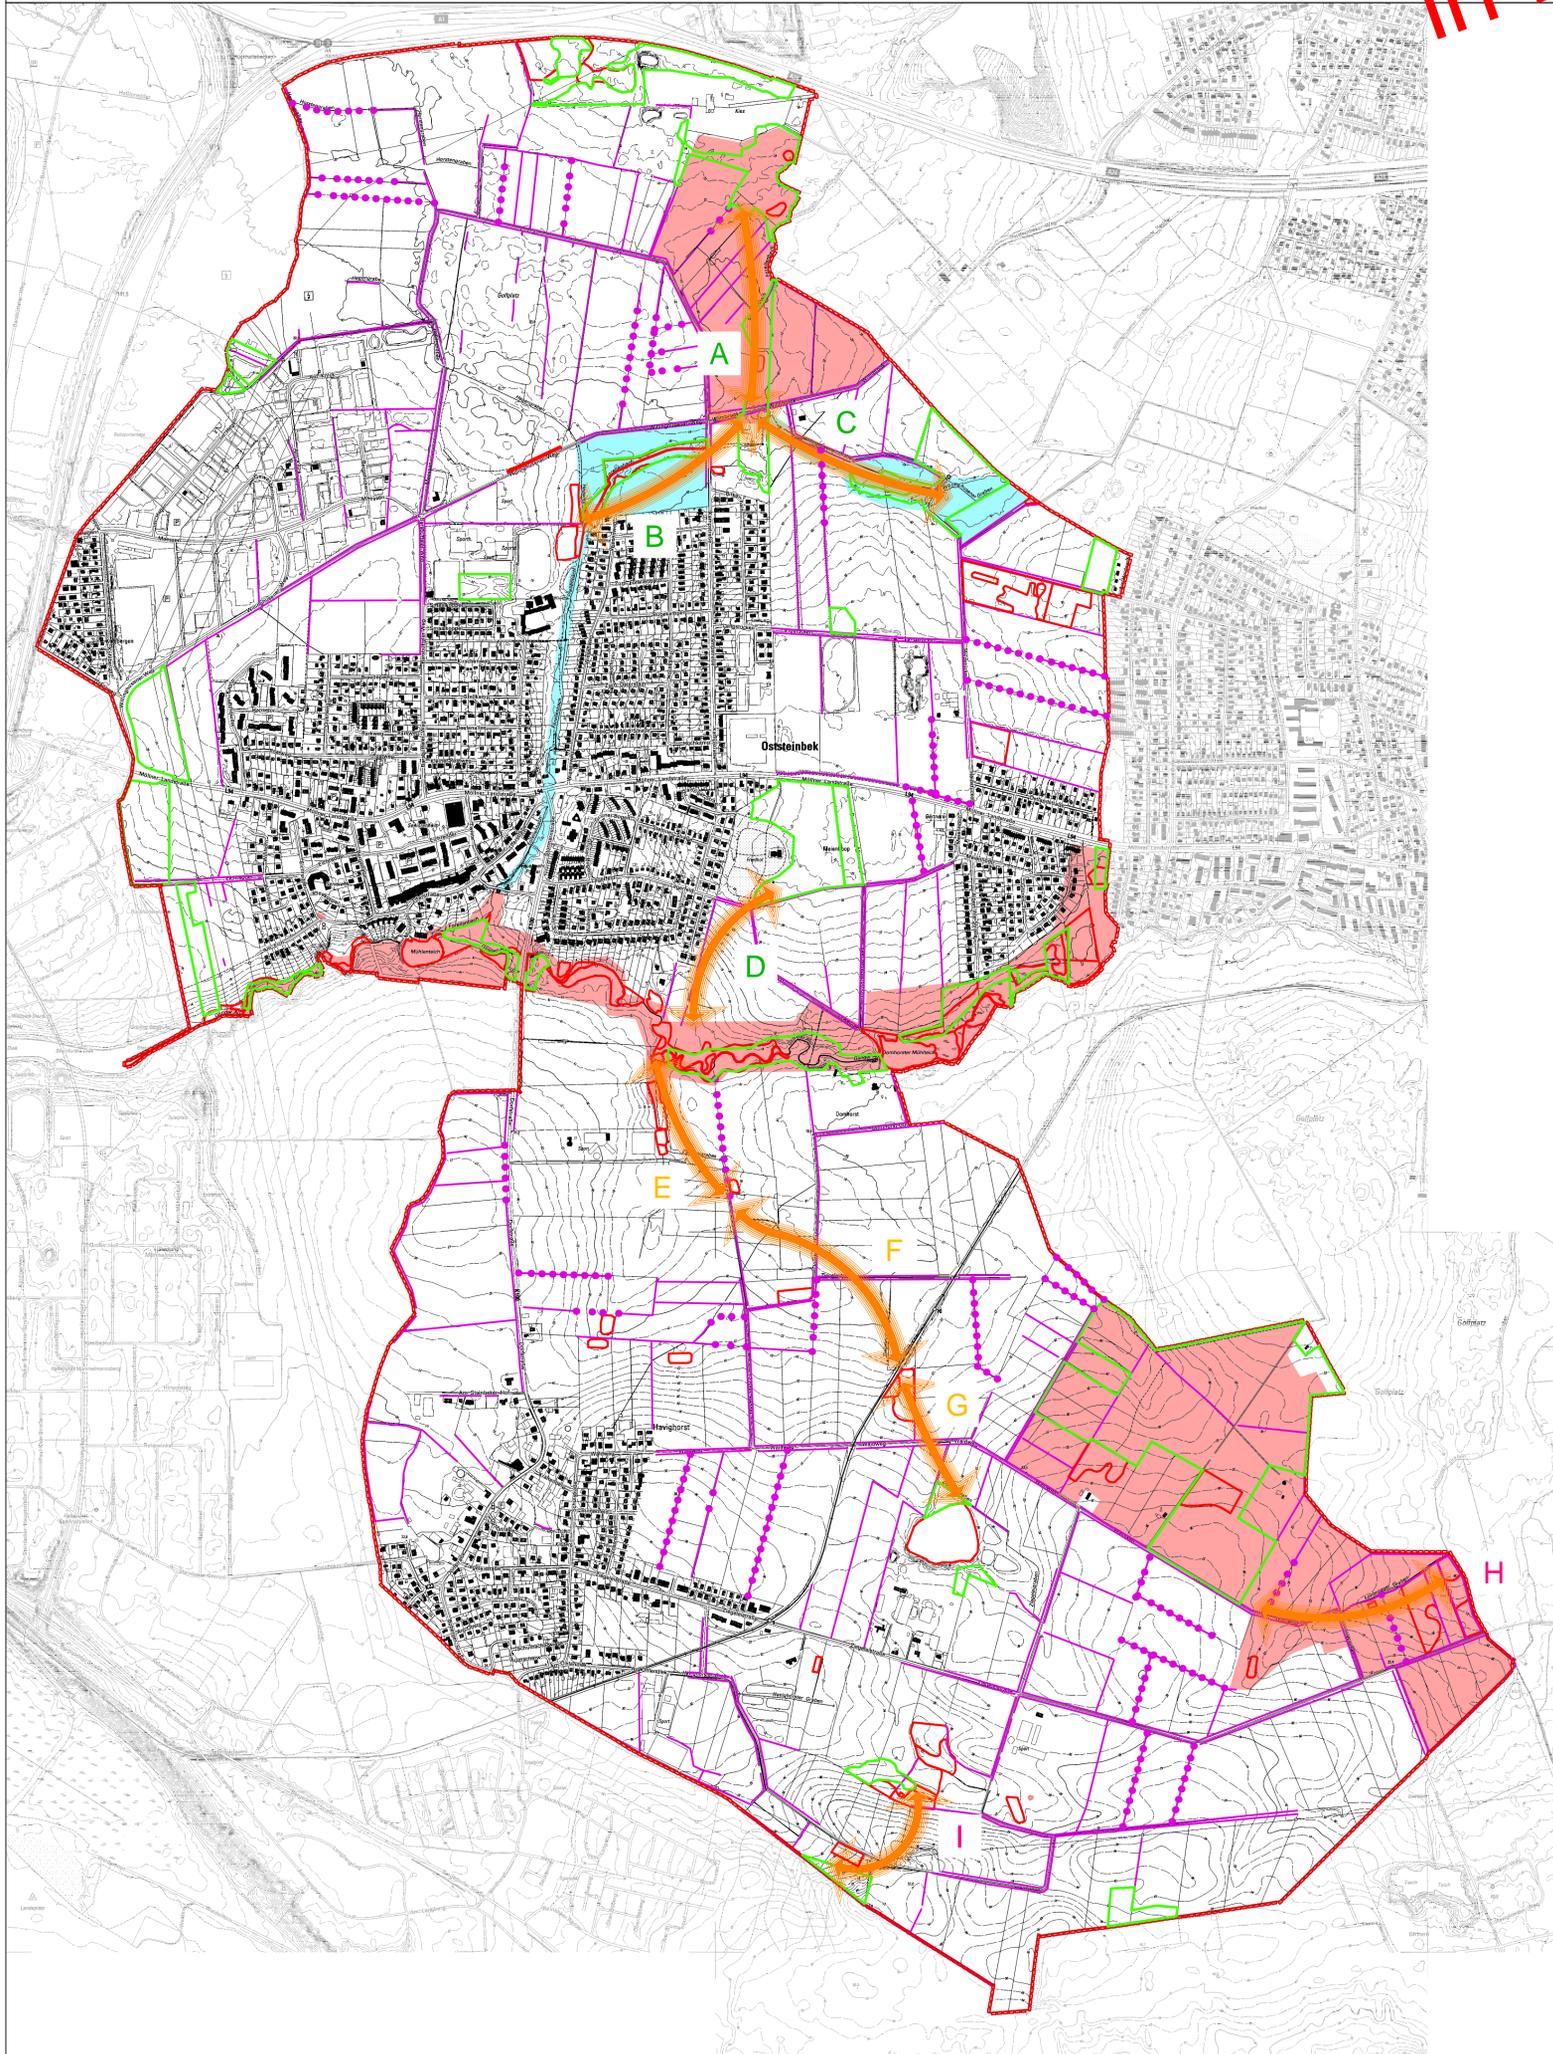

### Legende

- Gemeindegrenze
- Bestand**
- geschützte Biotope
- Knick
- Nachrichtliche Übernahme**
- Biotopverbundsystem  
Schwerpunktbereich (LLUR)
- Biotopverbundsystem  
Nebenverbundachse (LLUR)
- forstamtliche Waldgrenzen
- Planung**
- Biotopverbund (A bis I)
- D Vorschlag angenommen
- A Vorschlag unentschieden
- H Vorschlag abgelehnt
- Knickverbund (J)  
Vorschlag angenommen
- Knickaufwertung



Maßstab 1:10.000

Auftragnehmer:  
Landschaftsarchitektur HRB: 2094, Amtsgericht Plohn  
Geschäftsführer:  
Dr.-Ing. F. Liedl  
Dorfplatz 3  
24238 Selent  
Tel.: 04384 / 5974-12  
Fax: 04384 / 5974-17  
ALSEGmbH@t-online.de

Landschaftsarchitekt: Dr. - Ing. F. Liedl

Auftraggeber: **Gemeinde Oststeinbek**

## Landschaftsplan Oststeinbek

### Arbeitskarte Biotopverbund

Kartengrundlage: **DTK5**

Bearbeiter M. Sc. K. Schütze-Böttcher Dr. - Ing. F. Liedl	gezeichnet M. Sc. K. Schütze-Böttcher Dr. W. Schoenke	Datum 29.04.2019	Plan-Nr. 2e	Format 650 x 650 mm	Maßstab 1:10.000
Nr.	Änderungen			Name	Datum
Oststeinbek, den					